


SCHEMA ELETTRICO UNIFILARE IMPIANTO FOTOVOLTAICO  
 QUADRO ELETTRICO CA

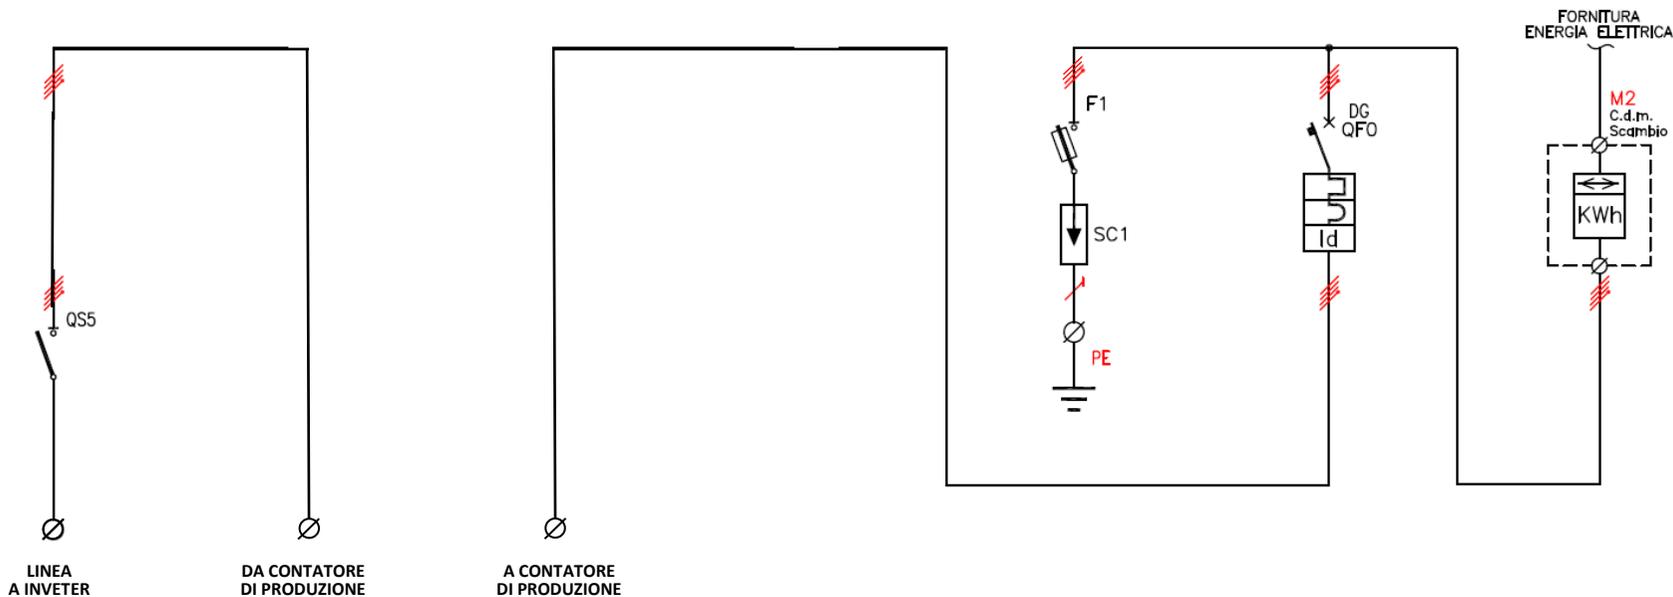

DATI	DESCRIZIONE	SEZIONATORE INVERTER			SCARICATORE SOVRATENSIONI	INTERRUTTORE DI SCAMBIO LATO C.A.	CONTATORE DI SCAMBIO
	PARAMETRI ELET.	POTENZA (kW) CORRENTE (A)					
APPARECCHIATURE	PROTEZIONE	Costruttore					
		Tipo				MTD	
	INTERRUTTORE	Potere inter. (kA) In-Itar. (A)				6	
		Idn-Itar. diff. (A)				<b>4x10A</b>	
	DIFFERENZIALE	Tint-Ttar (s)				0,3 Tipo A	
		Tint-Ttar (s)				ISTANTANEO	
	SEZIONATORE	In (A)	<b>4x32A</b>				
	FUSIBILI	Costruttore					
		Tipo				<b>10,3x38 mm 3P+N 10A</b>	
	CONTATTORE	Costruttore					
	Tipo						
RELE' TERMICO	Costruttore						
	Tipo						
STRUMENTI	AMPEROMETRO						
	VOLTMETRO						
AUSILIARI	TRASFORMATORE						
	ACCESSORI				CLASS.II 15 kA per polo		
LINEE	CAVO	Tipo Sezione (mm <sup>2</sup> ) Lunghezza (m)	<b>FG70R 4x6</b>				
	POSA	- Norma CEI 64-8/5 Tab.52C					
	N° CIRCUITI ADIACENTI						
	Numerazione Linea - Cavo						