


SCHEMA ELETTRICO UNIFILARE IMPIANTO FOTOVOLTAICO
QUADRO ELETTRICO CA

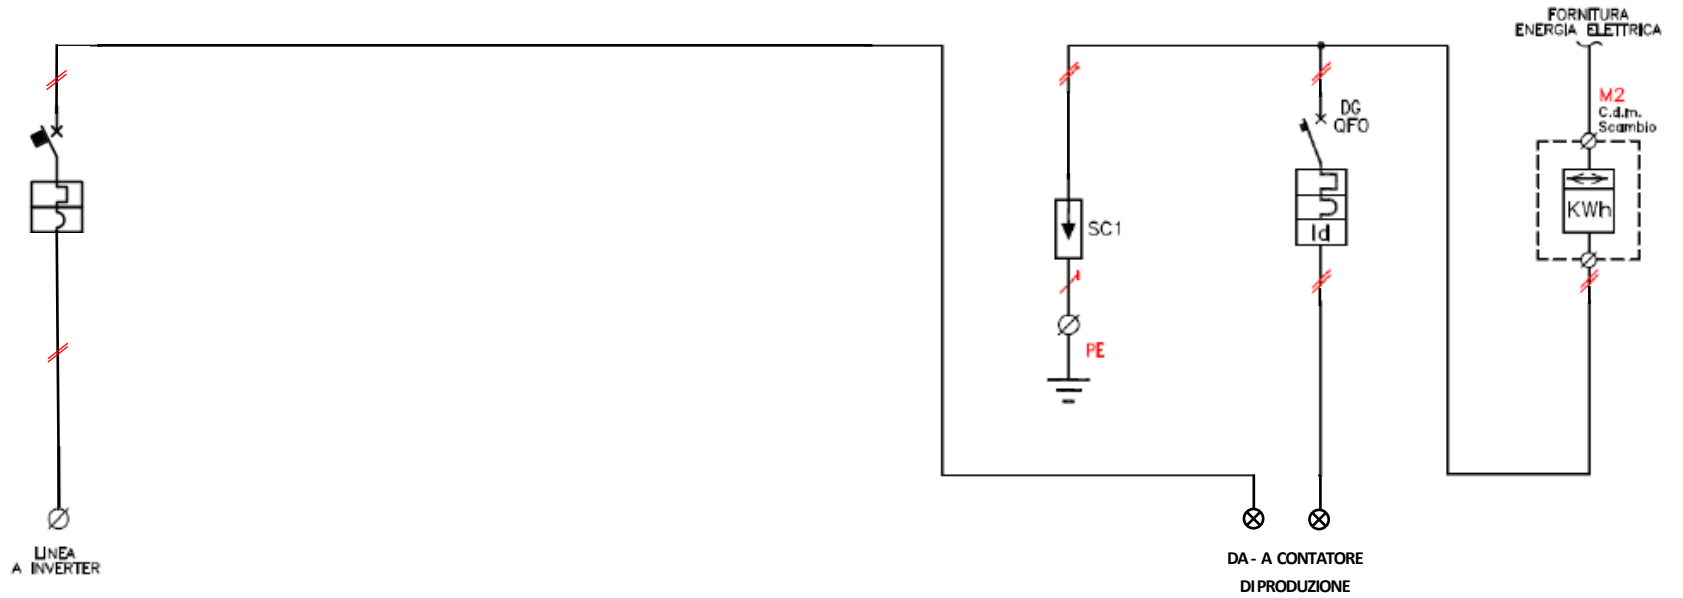

DATI	DESCRIZIONE	INTERRUTTORE INVETER			SCARICATORE SOVRATENSIONI	INTERRUTTORE DI SCAMBIO LATO C.A.	CONTATORE BIDIREZIONALE
	PARAMETRI ELET.	POTENZA (kW) CORRENTE (A)					
PROTEZIONE	Costruttore						
	Tipo	MTD				MTD	
INTERRUTTORE	Potere inter. (kA)	6				6	
	In-Itar. (A)	1P+N 16A				1P+N 16A	
DIFFERENZIALE	I _{dn} -Itar. diff. (A)					0,3 Tipo A	
	T _{int} -T _{tar} (s)					ISTANTANEO	
SEZIONATORE	I _n (A)						
FUSIBILI	Costruttore						
	Tipo						
CONTATTORE	Costruttore						
	Tipo						
RELE' TERMICO	Costruttore						
	Tipo						
STRUMENTI	AMPEROMETRO						
	VOLTMETRO						
AUSILIARI	TRASFORMATORE						
	ACCESSORI				Classe II 20kA per polo		
LINEE	CAVO						
	Tipo						
	Sezione (mm ²) Lunghezza (m)						
	POSA - Norma CEI 64-8/5 Tab.52C						
	N° CIRCUITI ADIACENTI						
	Numerazione Linea - Cavo						