


SCHEMA ELETTRICO UNIFILARE IMPIANTO FOTOVOLTAICO
 QUADRO ELETTRICO CA

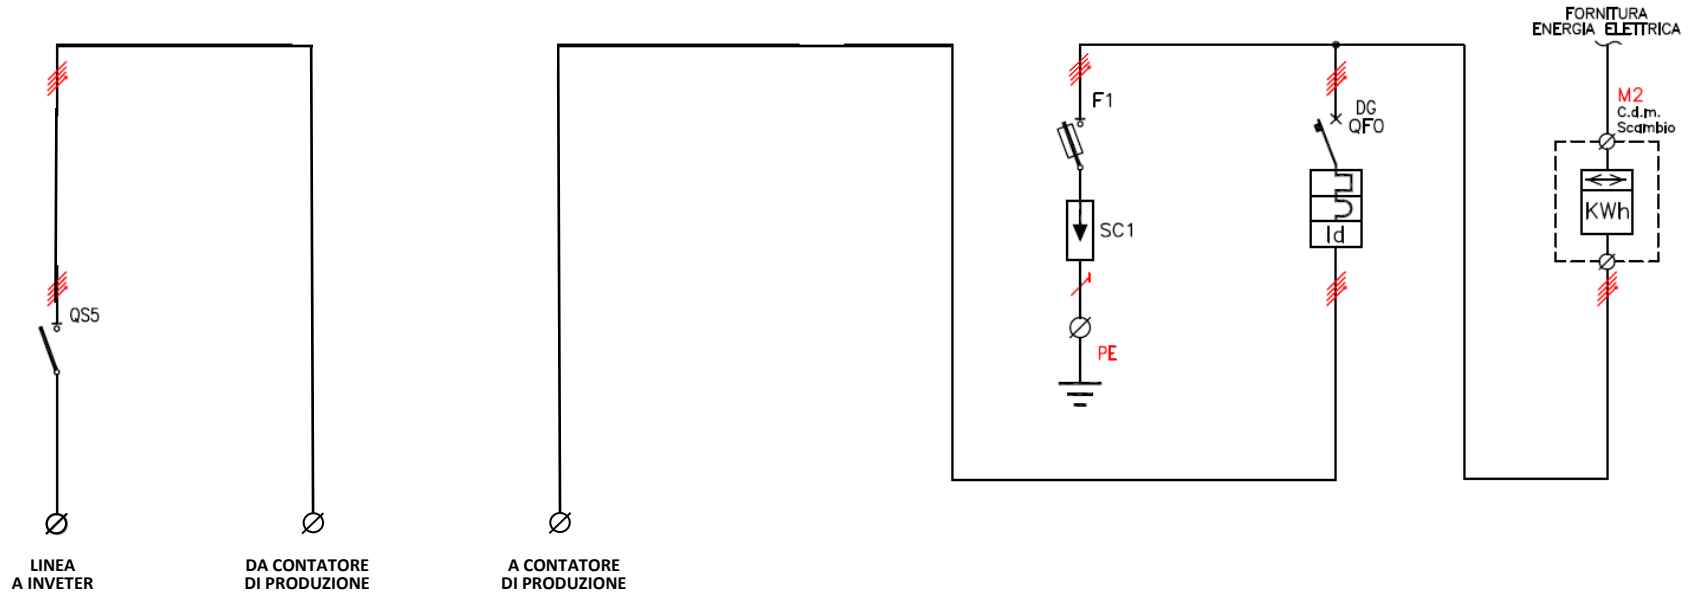

DATI	DESCRIZIONE	SEZIONATORE INVERTER			SCARICATORE SOVRATENSIONI	INTERRUTTORE DI SCAMBIO LATO C.A.	CONTATORE DI SCAMBIO
	PARAMETRI ELET.	POTENZA (kW) CORRENTE (A)					
APPARECCHIATURE	PROTEZIONE	Costruttore					
		Tipo				MTD	
	INTERRUTTORE	Potere inter. (kA)				6	
		In-Itar. (A)				4x20A	
	DIFFERENZIALE	Idn-Itar. diff. (A)				0,3 Tipo A	
		Tint-Ttar (s)				ISTANTANEO	
	SEZIONATORE	In (A)	4x32A				
	FUSIBILI	Costruttore					
		Tipo				10,3x38 mm 3P+N 20A	
	CONTATTORE	Costruttore					
	Tipo						
RELE' TERMICO	Costruttore						
	Tipo						
STRUMENTI	AMPEROMETRO						
	VOLTMETRO						
AUSILIARI	TRASFORMATORE						
	ACCESSORI				CLASS.II 15 kA per polo		
LINEE	CAVO	Tipo Sezione (mm ²) Lunghezza (m)	FG70R 4x6				
	POSA	- Norma CEI 64-8/5 Tab.52C					
	N° CIRCUITI ADIACENTI						
	Numerazione Linea - Cavo						