


SCHEMA ELETTRICO UNIFILARE IMPIANTO FOTOVOLTAICO
QUADRO ELETTRICO CA

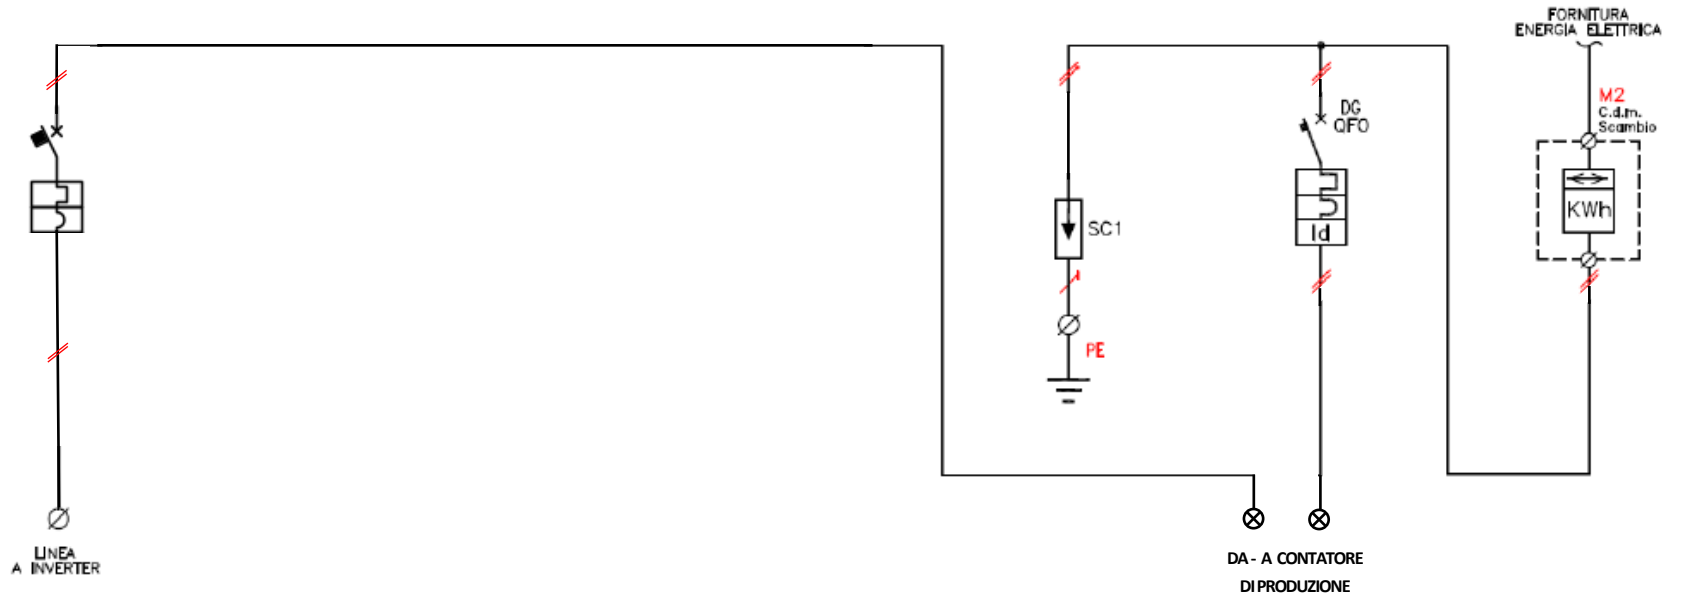

| DATI | DESCRIZIONE | INTERRUTTORE INVETER | | | SCARICATORE SOVRATENSIONI | INTERRUTTORE DI SCAMBIO LATO C.A. | CONTATORE BIDIREZIONALE |
|---------------|---|------------------------------|--|--|---------------------------|-----------------------------------|-------------------------|
| | PARAMETRI ELET. | POTENZA (kW) CORRENTE (A) | | | | | |
| PROTEZIONE | Costruttore | | | | | | |
| | Tipo | MTD | | | | MTD | |
| INTERRUTTORE | Potere inter. (kA) | 6 | | | | 6 | |
| | In-Itar. (A) | 1P+N 25A | | | | 1P+N 25A | |
| DIFFERENZIALE | I _{dn} -Itar. diff. (A) | | | | | 0,3 Tipo A | |
| | T _{int} -T _{tar} (s) | | | | | ISTANTANEO | |
| SEZIONATORE | I _n (A) | | | | | | |
| FUSIBILI | Costruttore | | | | | | |
| | Tipo | | | | | | |
| CONTATTORE | Costruttore | | | | | | |
| | Tipo | | | | | | |
| RELE' TERMICO | Costruttore | | | | | | |
| | Tipo | | | | | | |
| STRUMENTI | AMPEROMETRO | | | | | | |
| | VOLTMETRO | | | | | | |
| AUSILIARI | TRASFORMATORE | | | | | | |
| | ACCESSORI | | | | Classe II 20kA per polo | | |
| LINEE | CAVO | | | | | | |
| | Tipo | | | | | | |
| | Sezione (mm ²) Lunghezza (m) | | | | | | |
| | POSA - Norma CEI 64-8/5 Tab.52C | | | | | | |
| | N° CIRCUITI ADIACENTI | | | | | | |
| | Numerazione Linea - Cavo | | | | | | |