


SCHEMA ELETTRICO UNIFILARE IMPIANTO FOTOVOLTAICO
QUADRO ELETTRICO CA

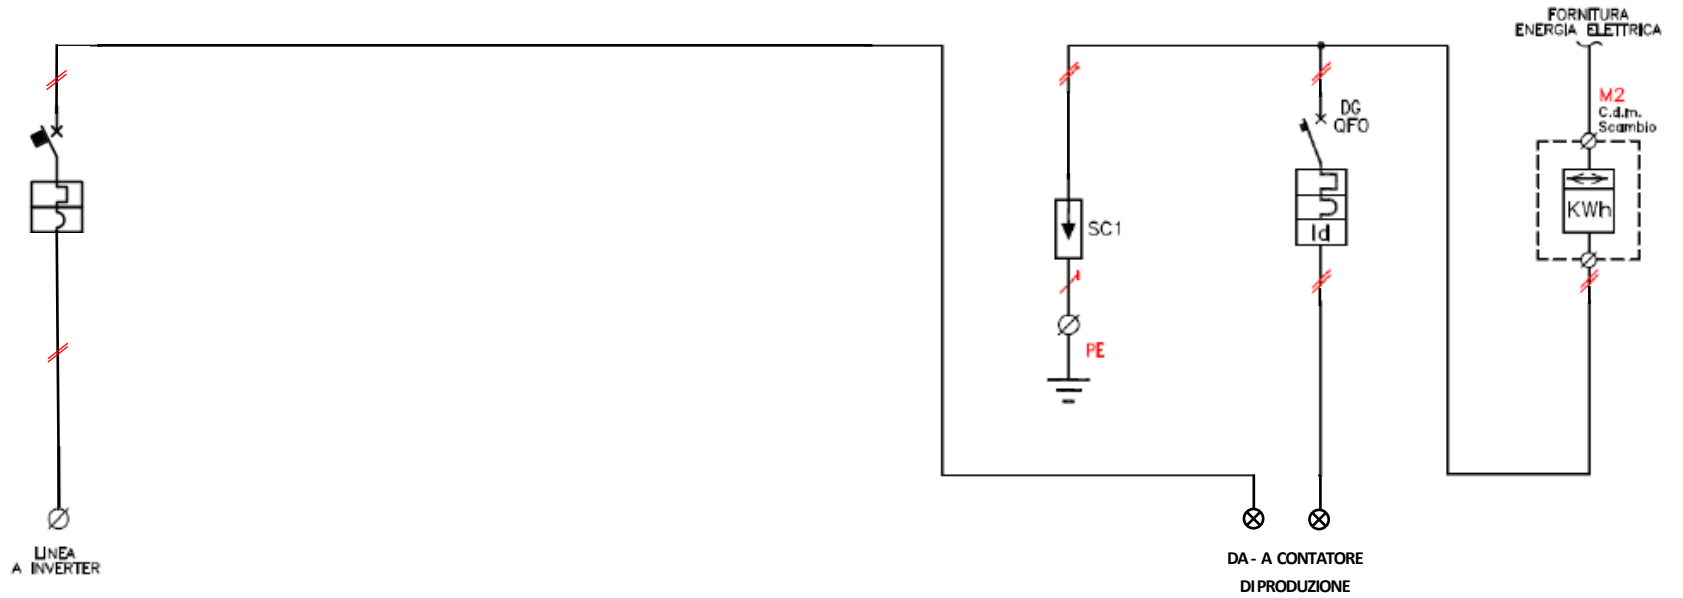

DATI	DESCRIZIONE	INTERRUTTORE INVETER			SCARICATORE SOVRATENSIONI	INTERRUTTORE DI SCAMBIO LATO C.A.	CONTATORE BIDIREZIONALE	
	APPARECCHIATURE	PARAMETRI ELET.	POTENZA (kW)					
		CORRENTE (A)						
PROTEZIONE		Costruttore						
		Tipo	MTD				MTD	
INTERRUTTORE		Potere inter. (kA)	6				6	
		In-Itar. (A)	1P+N 32A				1P+N 32A	
DIFFERENZIALE		I _{dn} -Itar. diff. (A)					0,3 Tipo A	
		T _{int} -T _{tar} (s)					ISTANTANEO	
SEZIONATORE		I _n (A)						
FUSIBILI		Costruttore						
	Tipo							
CONTATTORE	Costruttore							
	Tipo							
RELE' TERMICO	Costruttore							
	Tipo							
STRUMENTI	AMPEROMETRO							
	VOLTMETRO							
AUSILIARI	TRASFORMATORE							
	ACCESSORI				Classe II 20kA per polo			
LINEE	CAVO	Tipo						
		Sezione (mm ²)						
		Lunghezza (m)						
	POSA - Norma CEI 64-8/5 Tab.52C							
	N° CIRCUITI ADIACENTI							
	Numerazione Linea - Cavo							