


## SCHEMA ELETTRICO UNIFILARE IMPIANTO FOTOVOLTAICO QUADRO ELETTRICO CA

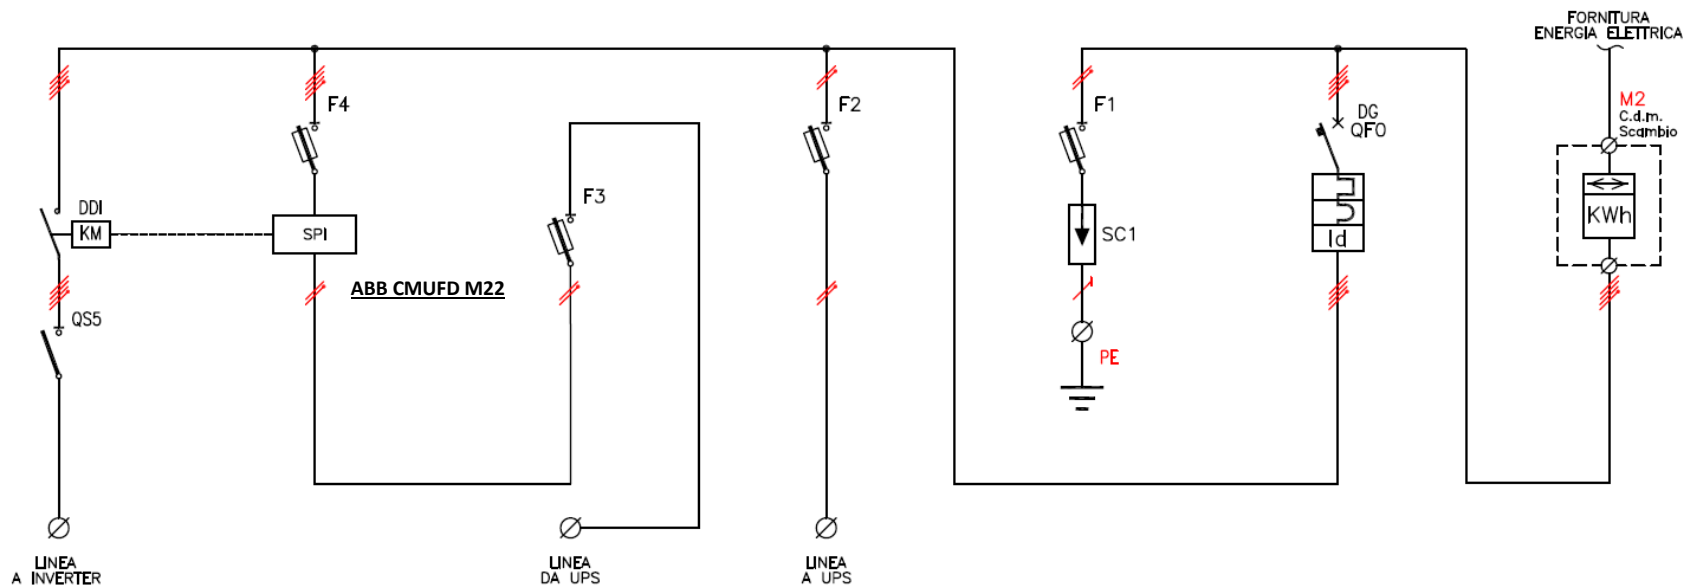

DATI	DESCRIZIONE	SEZIONATORE INVERTER	PROTEZIONE VOLTMETRICHE INTERFACCIA	PROTEZIONE ALIMENTAZIONE SPI	PROTEZIONE ALIMENTAZIONE UPS	SCARICATORE SOVRATENSIONI	INTERRUTTORE DI SCAMBIO LATO C.A.	CONTATORE DI SCAMBIO
	PARAMETRI ELET.	POTENZA (kW) CORRENTE (A)						
APPARECCHIATURE	PROTEZIONE	Costruttore						
		Tipo					MTD	
	INTERRUTTORE	Potere inter. (kA) In-Itar. (A)					6	
		Idn-Itar. diff. (A)					<b>4x40A</b>	
	DIFFERENZIALE	Tint-Ttar (s)					0,3 Tipo A	
		ISTANTANEO						
	SEZIONATORE	In (A)	<b>63A</b>					
	FUSIBILI	Costruttore						
		Tipo		10,3x38 mm 3P+N - 1A	10,3x38 mm 1P+N - 6A	10,3x38 mm 1P+N - 6A	14x51 mm 3P+N 40A	
	CONTATTORE	Costruttore						
	Tipo	<b>40A AC3</b>						
RELE' TERMICO	Costruttore							
	Tipo							
STRUMENTI	AMPEROMETRO							
	VOLTMETRO							
AUSILIARI	TRASFORMATORE							
	ACCESSORI					CLASS.II 15 kA per polo		
LINEE	CAVO	Tipo Sezione (mm <sup>2</sup> ) Lunghezza (m)	FG70R 4x6		FG70R 2x4	FG70R 2x4		
	POSA - Norma CEI 64-8/5 Tab.52C		3A		3A			
	N° CIRCUITI ADIACENTI							
	Numerazione Linea - Cavo							