


SCHEMA ELETTRICO UNIFILARE IMPIANTO FOTOVOLTAICO QUADRO ELETTRICO CA

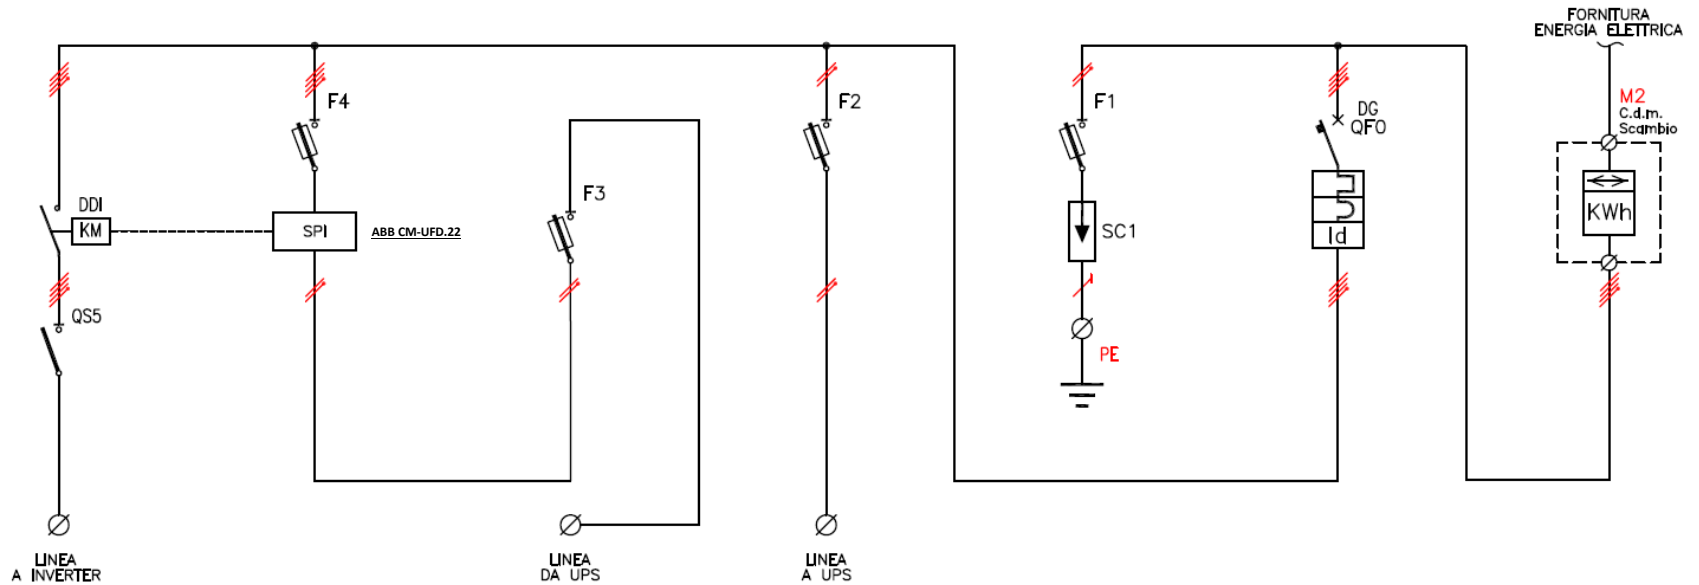

| DATI | DESCRIZIONE | SEZIONATORE INVERTER | PROTEZIONE VOLTMETRICHE INTERFACCIA | PROTEZIONE ALIMENTAZIONE SPI | PROTEZIONE ALIMENTAZIONE UPS | SCARICATORE SOVRATENSIONI | INTERRUTTORE DI SCAMBIO LATO C.A. | CONTATORE DI SCAMBIO |
|--|-----------------|--------------------------------------|---|------------------------------|------------------------------|---------------------------|-----------------------------------|----------------------|
| | PARAMETRI ELET. | POTENZA (kW) CORRENTE (A) | | | | | | |
| APPARECCHIATURE | PROTEZIONE | Costruttore | | | | | MTD | |
| | INTERRUTTORE | Potere inter. (kA) In-Itar. (A) | | | | | 6 4x32A | |
| | DIFFERENZIALE | Idn-Itar. diff. (A) Tint-Ttar (s) | | | | | 0,3 Tipo A ISTANTANEO | |
| | SEZIONATORE | In (A) | 63A | | | | | |
| | FUSIBILI | Costruttore Tipo | | 10,3x38 mm 3P+N - 1A | 10,3x38 mm 1P+N - 1A | 10,3x38 mm 1P+N - 1A | 10,3x38 mm 3P+N 32A | |
| | CONTATTORE | Costruttore Tipo | 32A AC3 | | | | | |
| | RELE' TERMICO | Costruttore Tipo | | | | | | |
| | STRUMENTI | AMPEROMETRO VOLTMETRO | | | | | | |
| | AUSILIARI | TRASFORMATORE ACCESSORI | | | | | CLASS.II 15 kA per polo | |
| | LINEE | CAVO | Tipo Sezione (mm ²) Lunghezza (m) | FG70R 4x6 | | FG70R 2x4 | FG70R 2x4 | |
| POSA - Norma CEI 64-8/5 Tab.52C N° CIRCUITI ADIACENTI | | | 3A | 3A | 3A | | | |
| Numerazione Linea - Cavo | | | | | | | | |