SCHEMA ELETTRICO UNIFILARE IMPIANTO FOTOVOLTAICO
QUADRO ELETTRICO CA

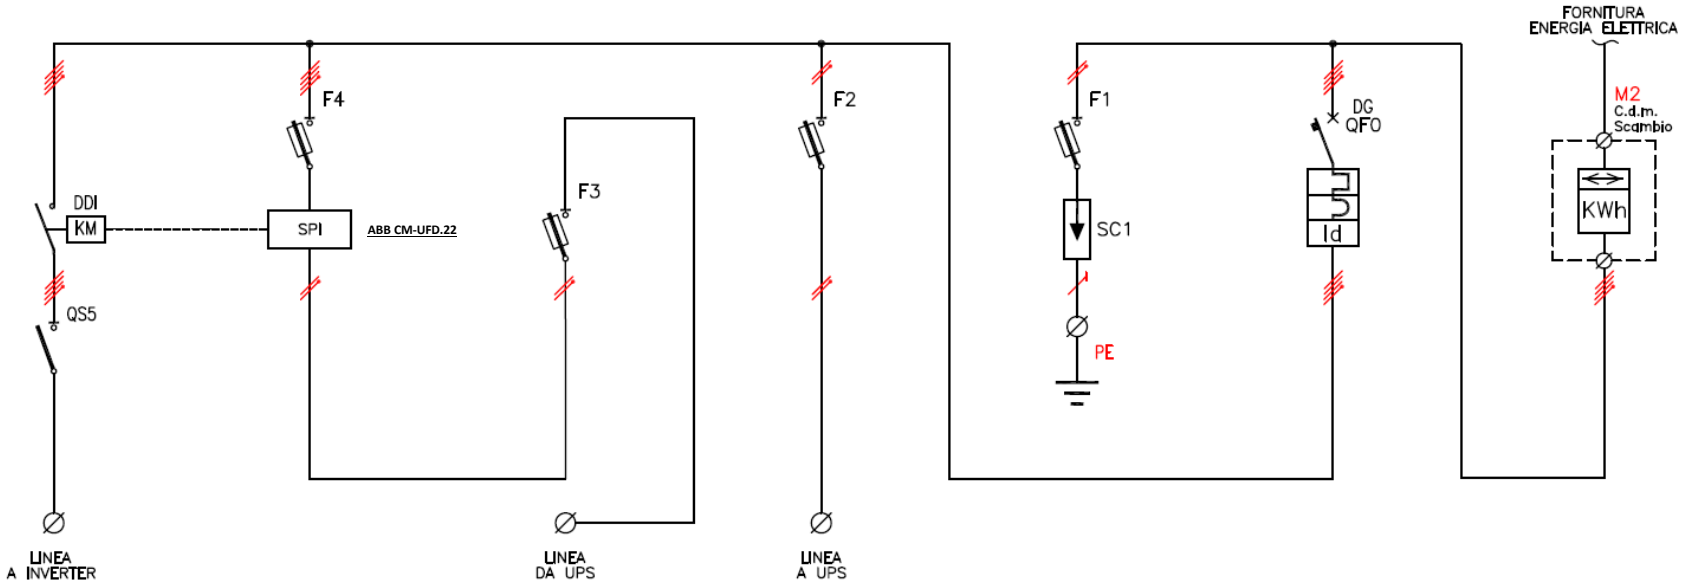

	DESCRIZIONE		SEZIONATORE INVERTER	PROTEZIONE VOLTMETRICHE INTERFACCIA	PROTEZIONE ALIMENTAZIONE SPI	PROTEZIONE ALIMENTAZIONE UPS	SCARICATORE SOVRATENSIONI	INTERRUTTORE DI SCAMBIO LATO C.A.	CONTATORE DI SCAMBIO
DATI	PARAMETRI ELET.	POTENZA (kW)							
		CORRENTE (A)							
APPARECCHIATURE	PROTEZIONE	Costruttore							
		Tipo						MTD	
	INTERRUTTORE	Potere inter. (kA)						6	
		In–Itar. (A)						**4x40A**	
	DIFFERENZIALE	Idn–Itar. diff. (A)						0,3 Tipo A	
		Tint–Ttar (s)						ISTANTANEO	
	SEZIONATORE	In (A)	**63A**						
	FUSIBILI	Costruttore							
		Tipo		10,3x38 mm 3P+N – **1A**	10,3x38 mm 1P+N – **1A**	10,3x38 mm 1P+N – **6A**	**14x51 mm 3P+N 40A**		
	CONTATTORE	Costruttore							
		Tipo	**40A**						
	RELE' TERMICO	Costruttore							
		Tipo							
	STRUMENTI	AMPEROMETRO							
		VOLTMETRO							
	AUSILIARI	TRASFORMATORE							
		ACCESSORI					CLASS.II 15 kA per polo		
LINEE	CAVO	Tipo	FG70R		FG70R	FG70R			
		Sezione (mm²)	4x6		2x4	2x4			
		Lunghezza (m)							
	POSA – Norma CEI 64–8/5 Tab.52C		3A		3A	3A			
	N° CIRCUITI ADIACENTI								
	Numerazione Linea – Cavo								