


SCHEMA ELETTRICO UNIFILARE IMPIANTO FOTOVOLTAICO QUADRO ELETTRICO CA

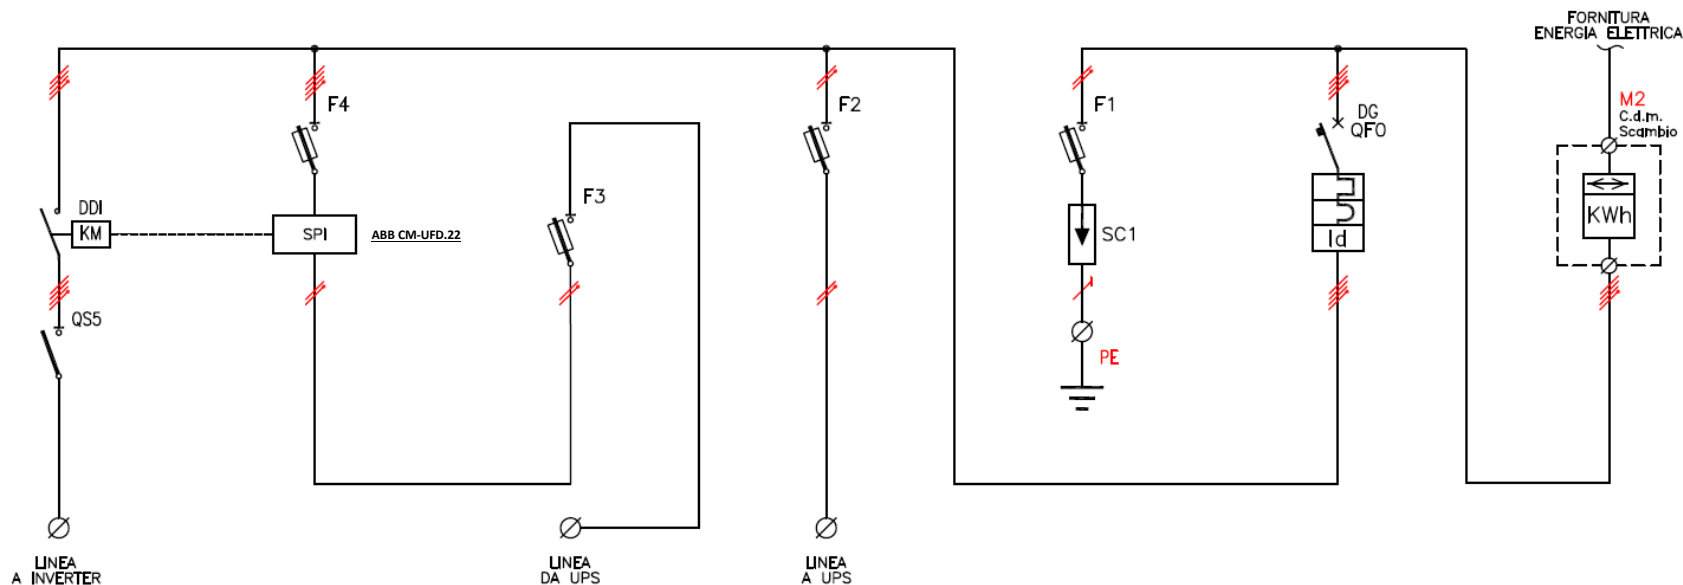

DATI	DESCRIZIONE	SEZIONATORE INVERTER	PROTEZIONE VOLTMETRICHE INTERFACCIA	PROTEZIONE ALIMENTAZIONE SPI	PROTEZIONE ALIMENTAZIONE UPS	SCARICATORE SOVRATENSIONI	INTERRUTTORE DI SCAMBIO LATO C.A.	CONTATORE DI SCAMBIO	
	PARAMETRI ELET.	POTENZA (kW) CORRENTE (A)							
APPARECCHIATURE	PROTEZIONE	Costruttore							
	INTERRUTTORE	Tipo					MTD		
	DIFFERENZIALE	Potere inter. (kA)						6	
		In-Itar. (A)						4x32A	
	SEZIONATORE	Idn-Itar. diff. (A)						0,3 Tipo A	
		Tint-Ttar (s)						ISTANTANEO	
	FUSIBILI	In (A)	32A						
	CONTATTORE	Costruttore							
		Tipo	32A AC3						
	RELE' TERMICO	Costruttore							
STRUMENTI	Tipo								
	AMPEROMETRO								
AUSILIARI	VOLTMETRO								
	TRASFORMATORE								
LINEE	ACCESSORI					CLASS.II 15 kA per polo			
	CAVO	Tipo	FG70R		FG70R				
		Sezione (mm ²)	4x6		2x4				
		Lunghezza (m)							
	POSA - Norma CEI 64-8/5 Tab.52C	3A		3A	3A				
	N° CIRCUITI ADIACENTI								
	Numerazione Linea - Cavo								