SCHEMA ELETTRICO UNIFILARE IMPIANTO FOTOVOLTAICO
QUADRO ELETTRICO CA

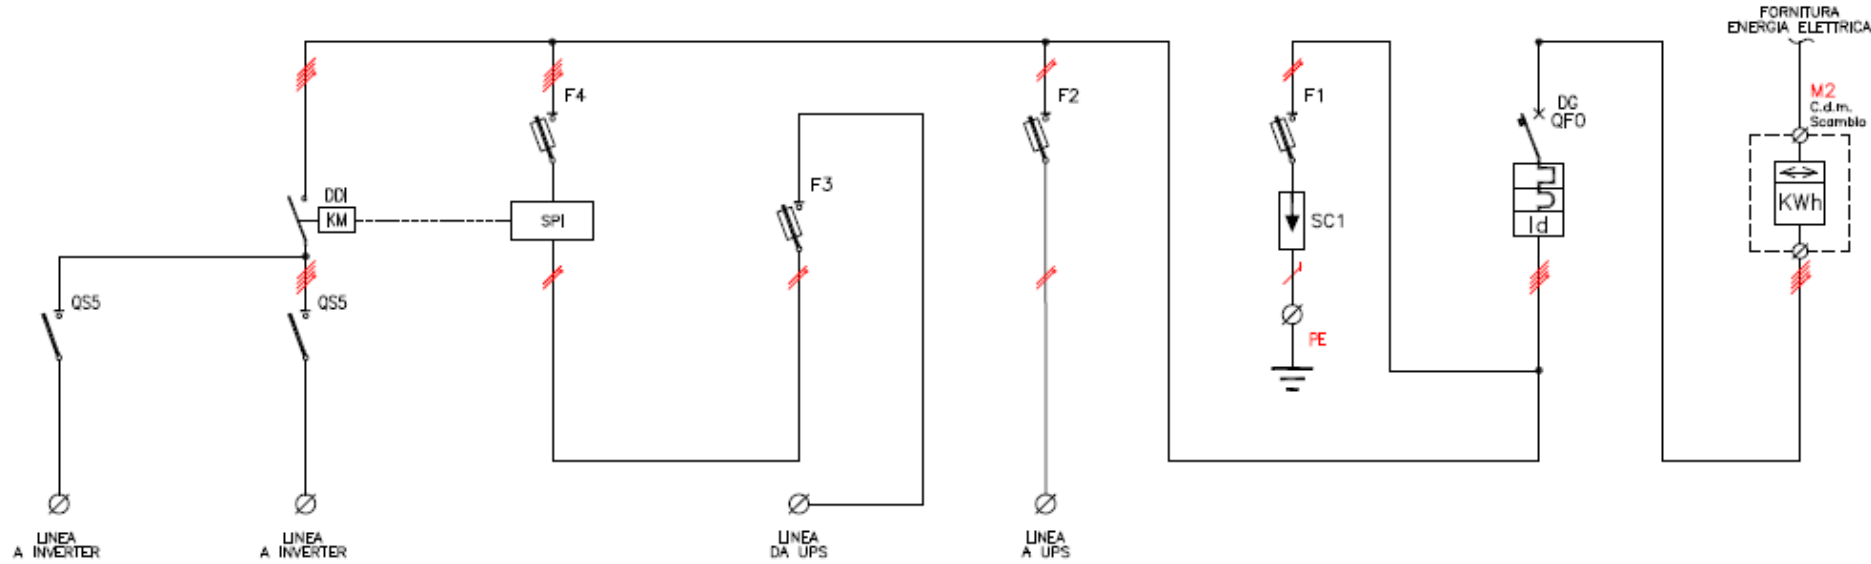

DESCRIZIONE		SEZIONATORE INVERTER 1	SEZIONATORE INVERTER 2	PROTEZIONE VOLTMETRICHE INTERFACCIA	PROTEZIONE ALIMENTAZIONE SPI	PROTEZIONE ALIMENTAZIONE UPS	SCARICATORE SOVRATENSIONI	INTERRUTTORE DI SCAMBIO LATO C.A.	CONTATORE DI SCAMBIO
PARAMETRI ELET.	POTENZA (kW)								
	CORRENTE (A)								
PROTEZIONE	Costruttore								
	Tipo							MTD	
INTERRUTTORE	Potere inter. (kA)							6	
	In—Itar. (A)							**4x80**	
DIFFERENZIALE	Idn—Itar. diff. (A)							0,3 Tipo A	
	Tint—Ttar (s)	**63A**	**63A**					ISTANTANEO	
SEZIONATORE	In (A)								
FUSIBILI	Costruttore								
	Tipo			10,3x38 mm 3P+N – 10A	10,3x38 mm 1P+N – 10A	10,3x38 mm 1P+N – 10A			
CONTATTORE	Costruttore								
	Tipo		**4x80 AC3**						
RELE' TERMICO	Costruttore								
	Tipo								
STRUMENTI	AMPEROMETRO								
	VOLTMETRO								
AUSILIARI	TRASFORMATORE								
	ACCESSORI						CLASS.II 15 kA per polo		
CAVO	Tipo								
	Sezione (mm^2)	4x6	4x6		2x4	2x4			
	Lunghezza (m)								
POSA – Norma CEI 64–8/5 Tab.52C		3A	3A		3A	3A			
N° CIRCUITI ADIACENTI									
Numerazione Linea – Cavo									