


Schema di collegamento Meter e Contattori EPS X-Hybrid 3Ph

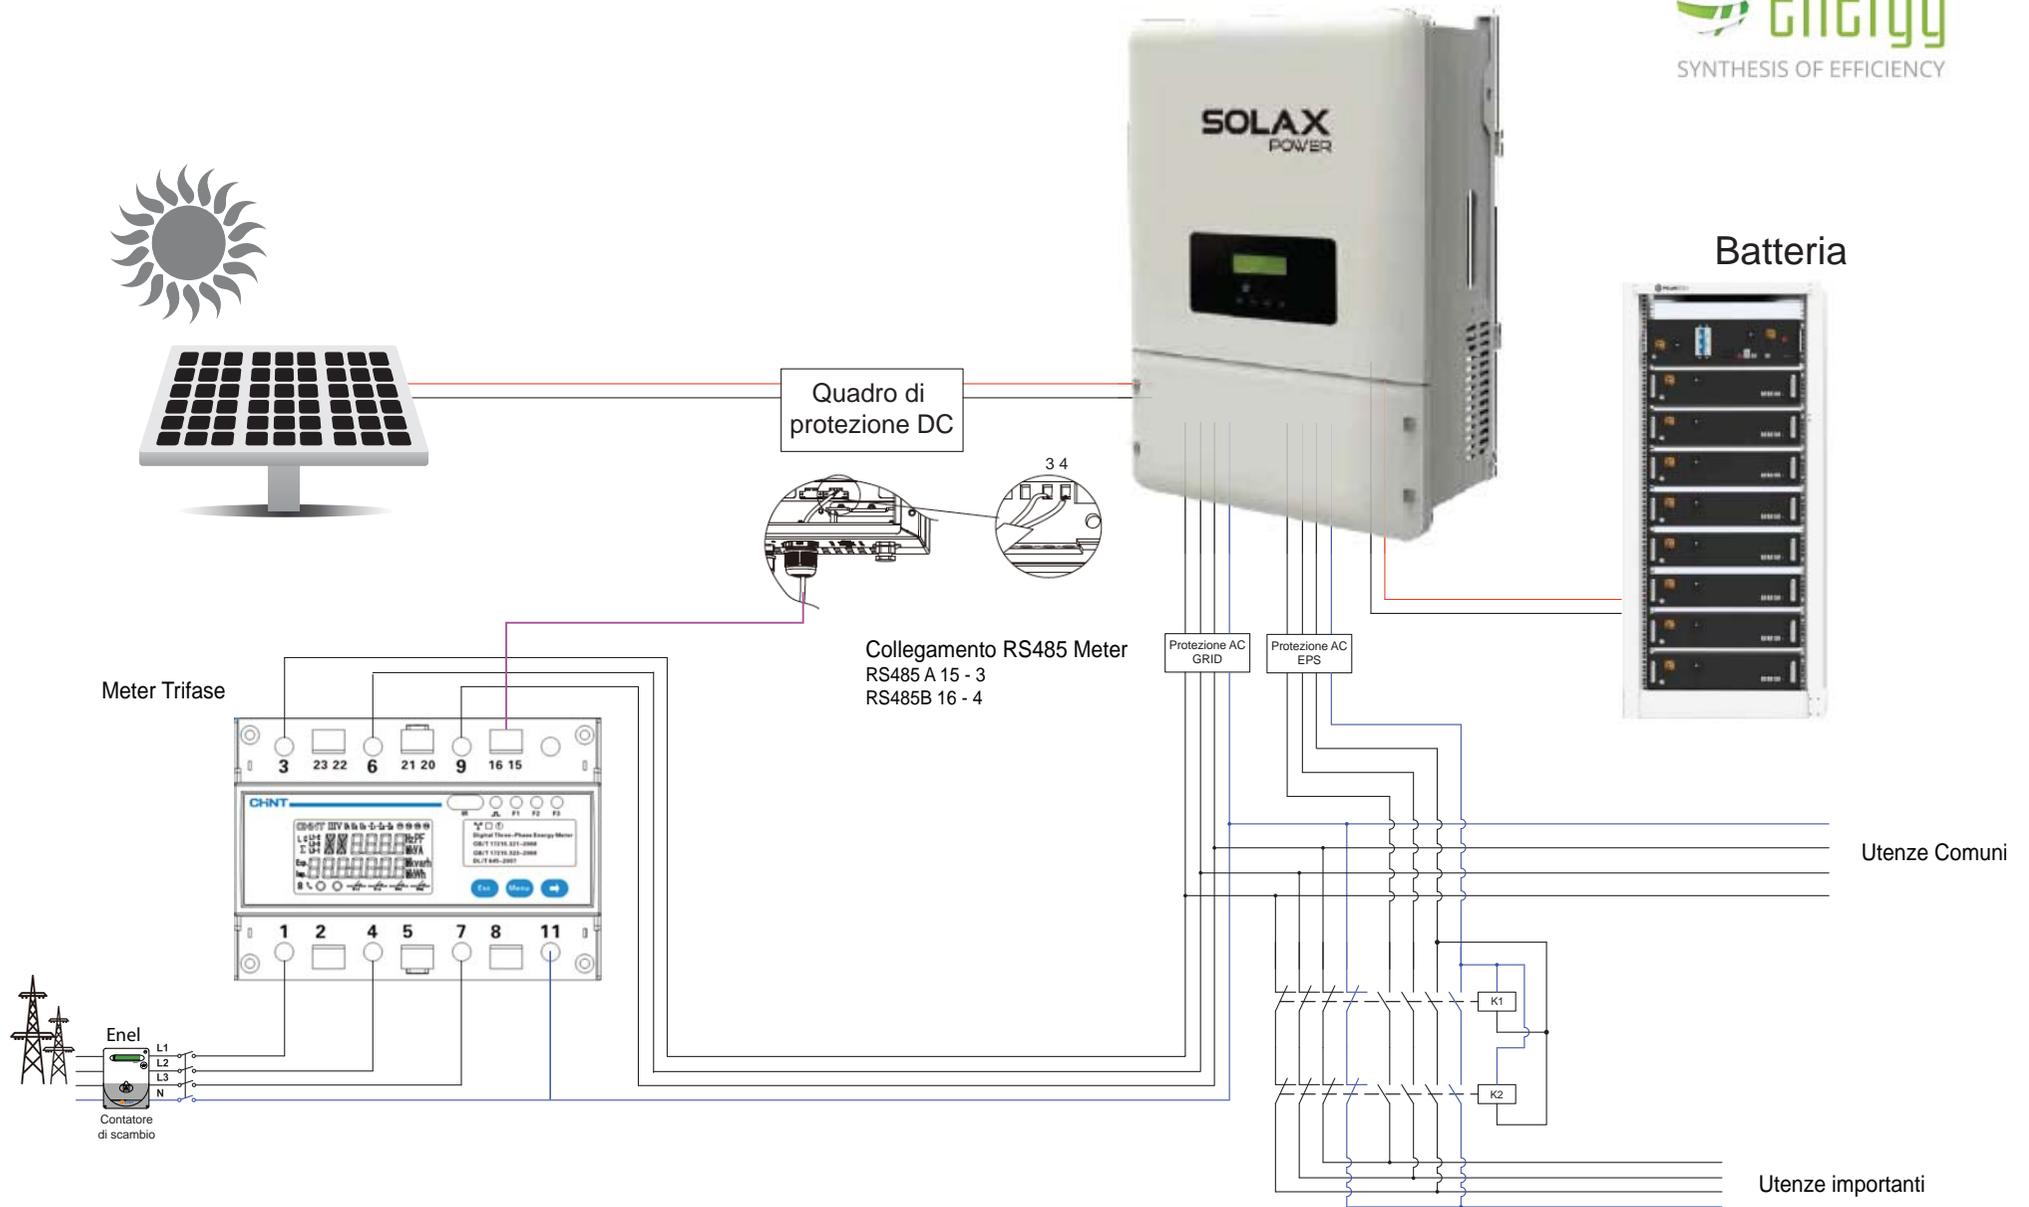

Dimensionare K1 e K2 in funzione del valore del carico delle utenze comuni.